



MahakaLand

DEVELOPER - MARKETING - CONSTRUCTION - ARCHITECTURE - INTERIOR

KETERANGAN

PEKERJAAN

JUDUL GAMBAR

DENAH RUMAH TINGGAL 2 LANTAI
TYPE 60/62 BLOK A

DISETUJUI

ABDUL IMAN

DIGAMBAR

DIPERIKSA

ASTRI LISTIANI

HARIS NUGRAHA

LOKASI PROYEK

NARA HOUSE
Jl. Nagrog, Pasanggrahan,
Kec. Ujung Berung, Kota Bandung

SKALA


TANGGAL

NO. GBR

1 : 75



04-11-2025

01

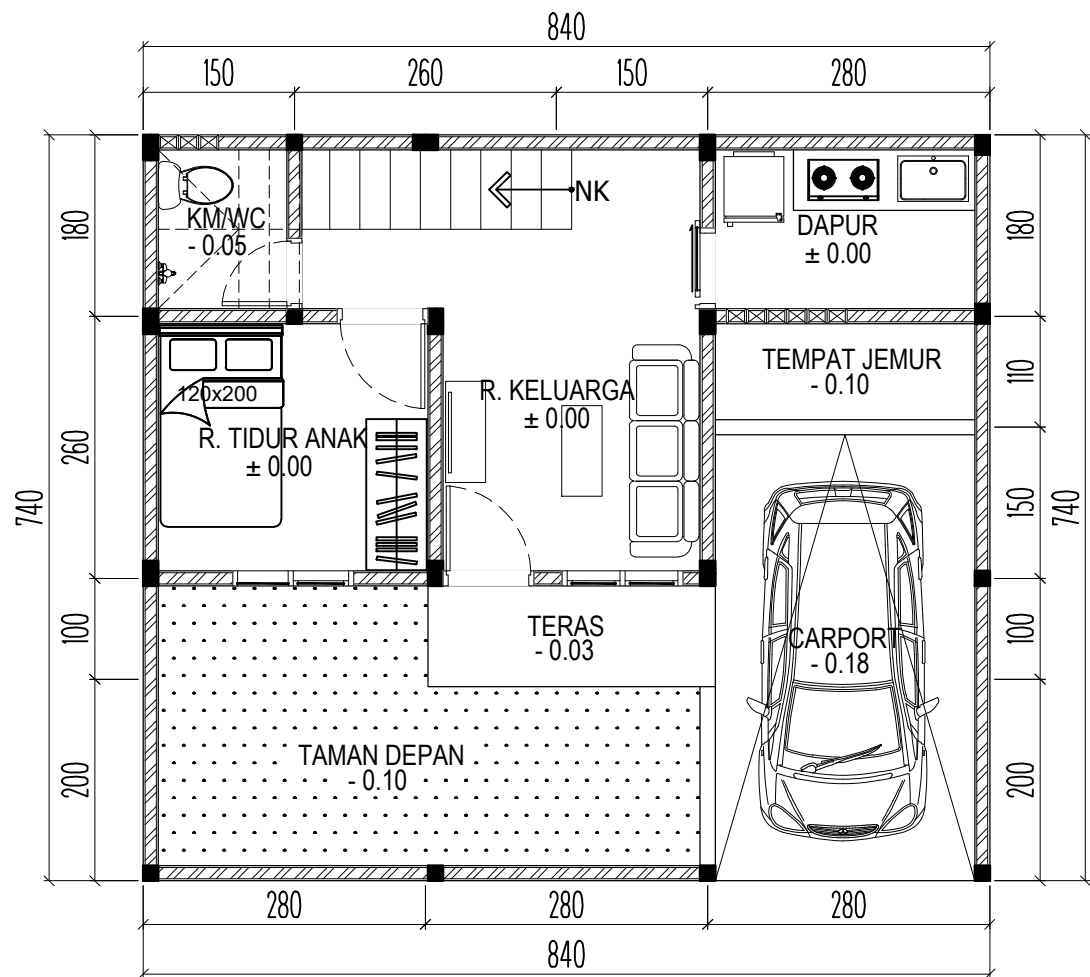

DENAH LANTAI 1

SKALA 1 : 75

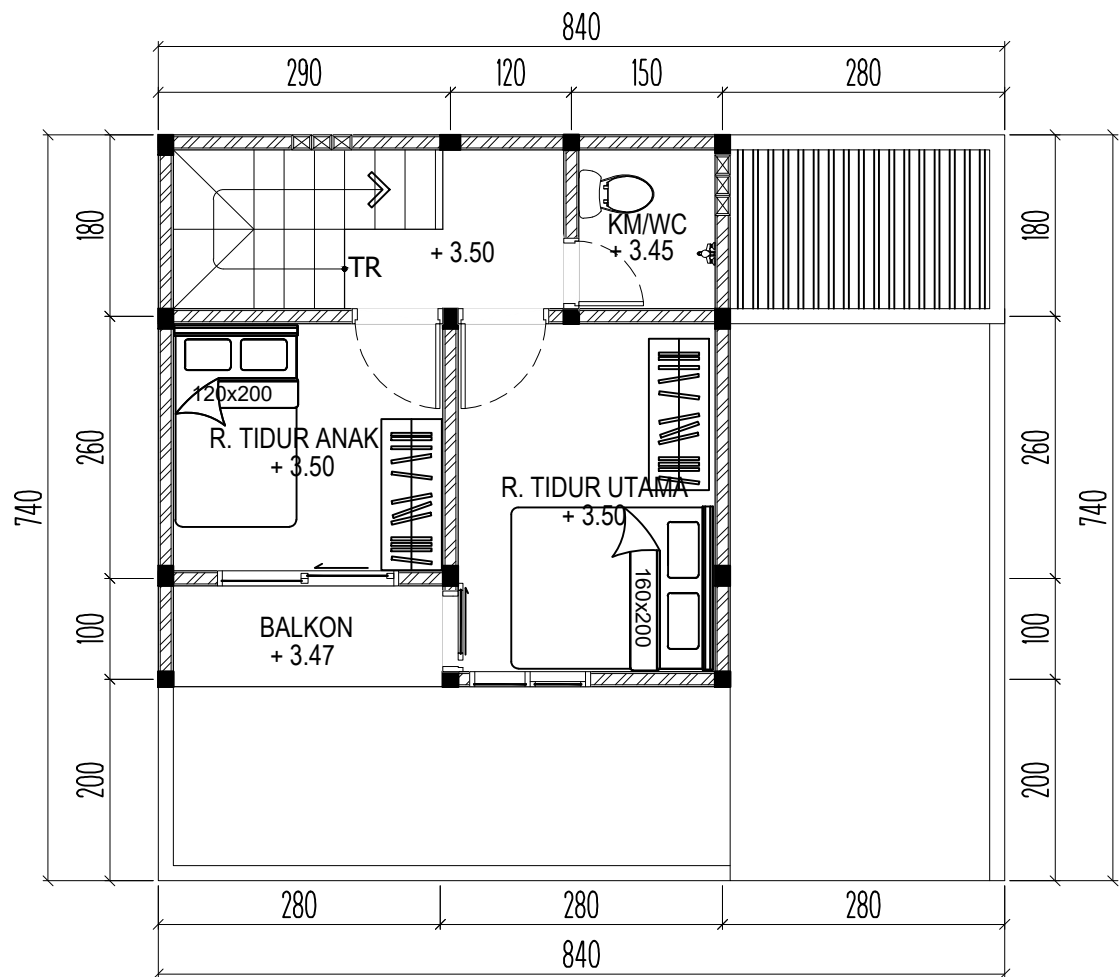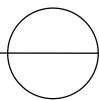

DENAH LANTAI 2

SKALA 1 : 75

