



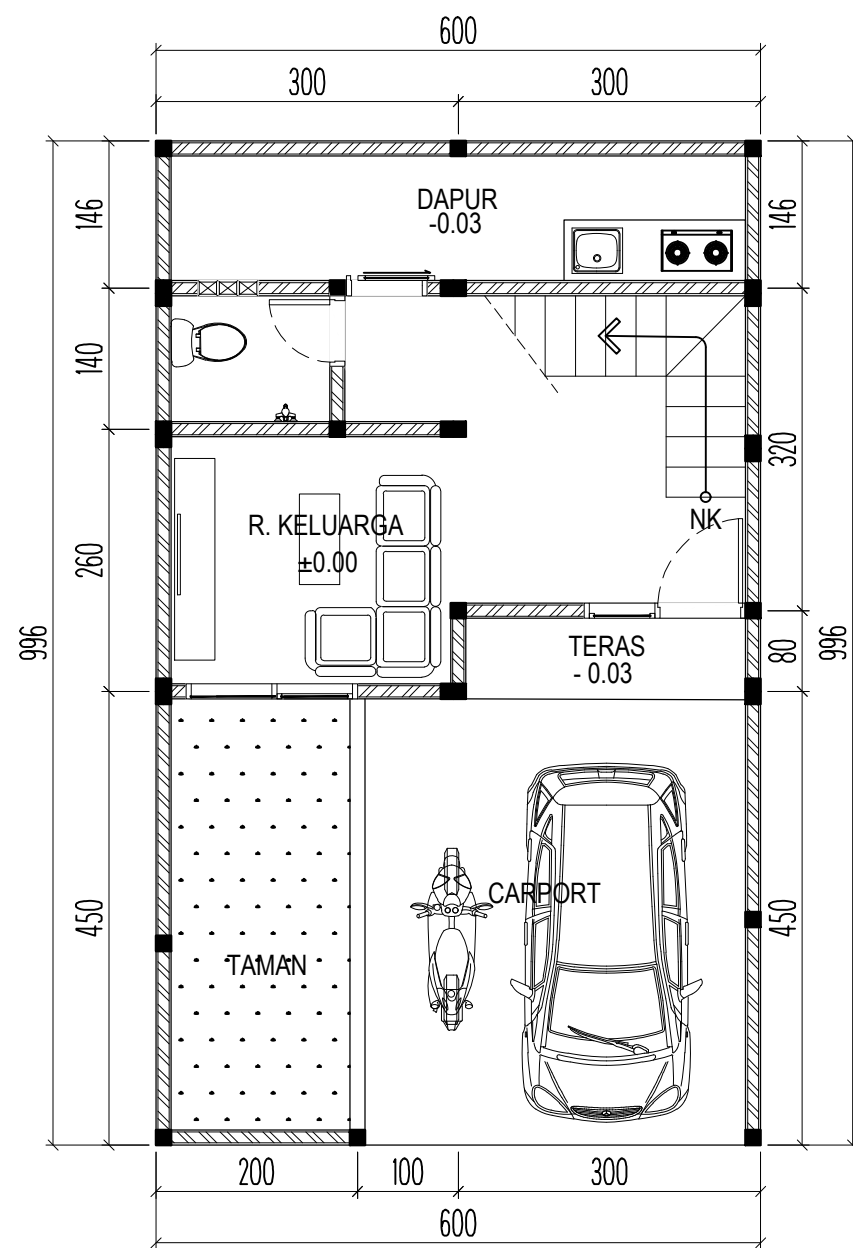

DENAH LANTAI 1

SKALA 1 : 75

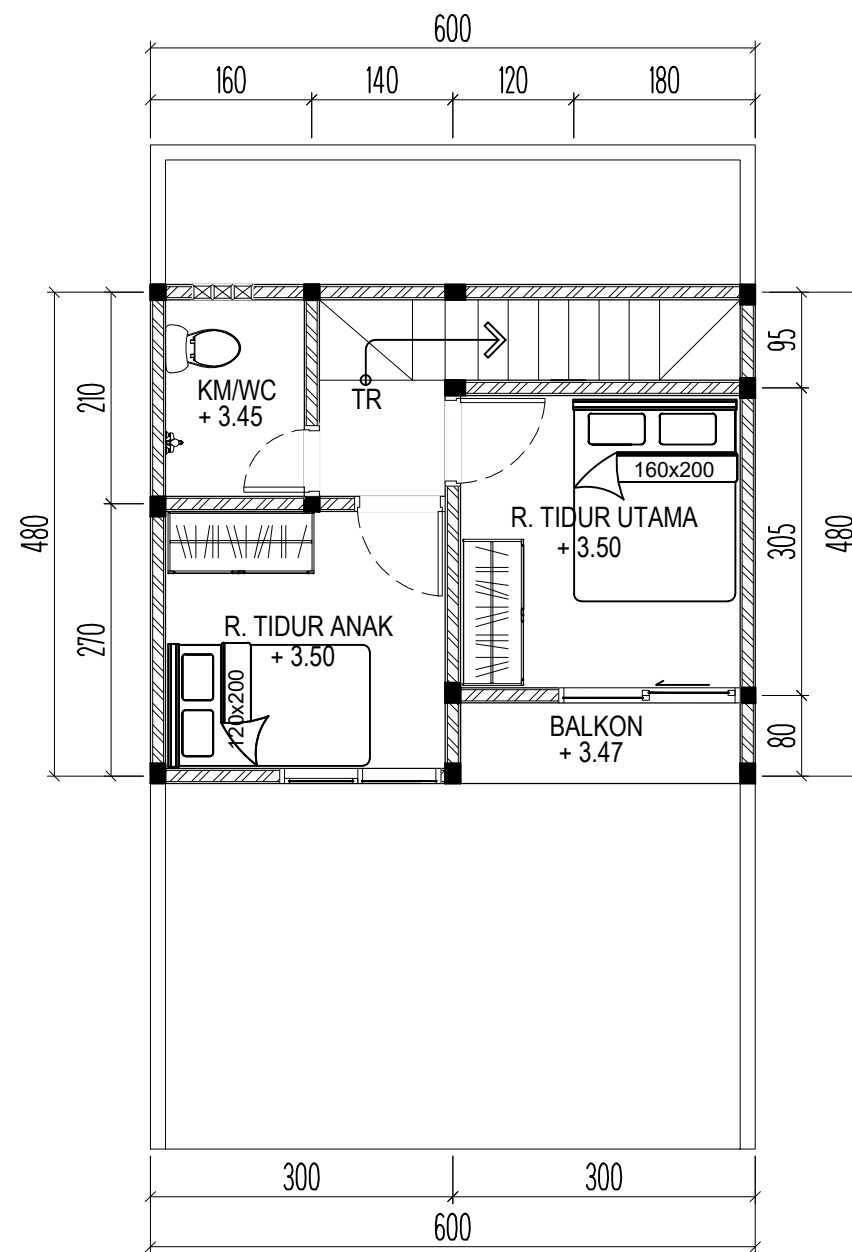

DENAH LANTAI 2

SKALA 1 : 75



MahakaLand
DEVELOPER · MARKETING · CONSTRUCTION · ARCHITECTURE · INTERIOR

KETERANGAN

PEKERJAAN

JUDUL GAMBAR

DENAH RUMAH TINGGAL 2 LANTAI
TYPE 50 BLOK B

DISETUJUI

ABDUL IMAN

DIGAMBAR

DIPERIKSA

ASTRI LISTIANI

HARIS NUGRAHA

LOKASI PROYEK

NARA HOUSE
Jl. Nagrog, Pasanggrahan,
Kec. Ujung Berung, Kota Bandung

SKALA

TANGGAL

NO. GBR

1 : 75

30-10-2025

01